

Projectbenaming
Centrumeiland
IJburg Amsterdam

Opdrachtgever
Eteck
Waddixveen

Onderdeel
Klimaat technische installatie
Eteck Itho WPU

Gecontroleerd:
Formaat A3
Schaal 1 : 20
Get. KG 06-12-2019

Versie	Gew.	Datum	Omschrijving
B	KG	25-05-2020	Wijz. lay-out
A	KG	18-05-2020	Def. maken





SCHOUTEN TECHNIEK
De Marowijne 47, 1689 AR Zwaag
Postbus 20, 1689 ZG Zwaag
Telefoon (0229) 291500
www.schoutentechniek.nl

Blad nummer
1241

Project nummer
91249

Status
Definitief



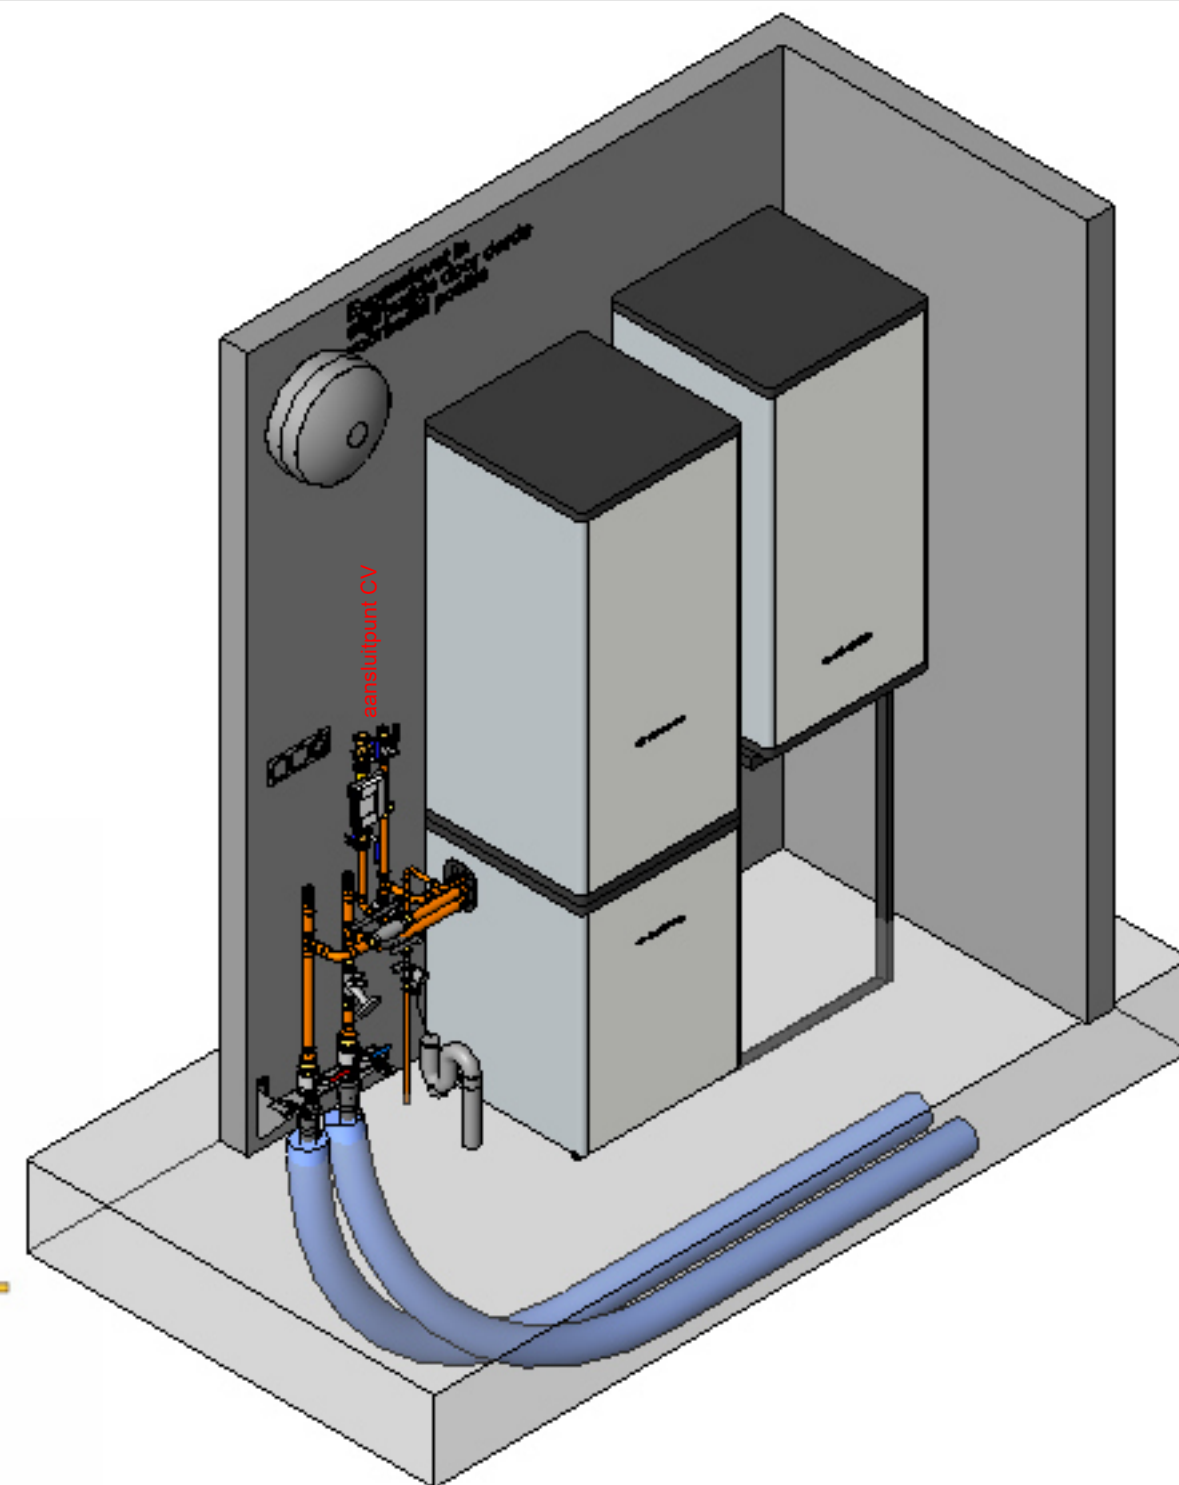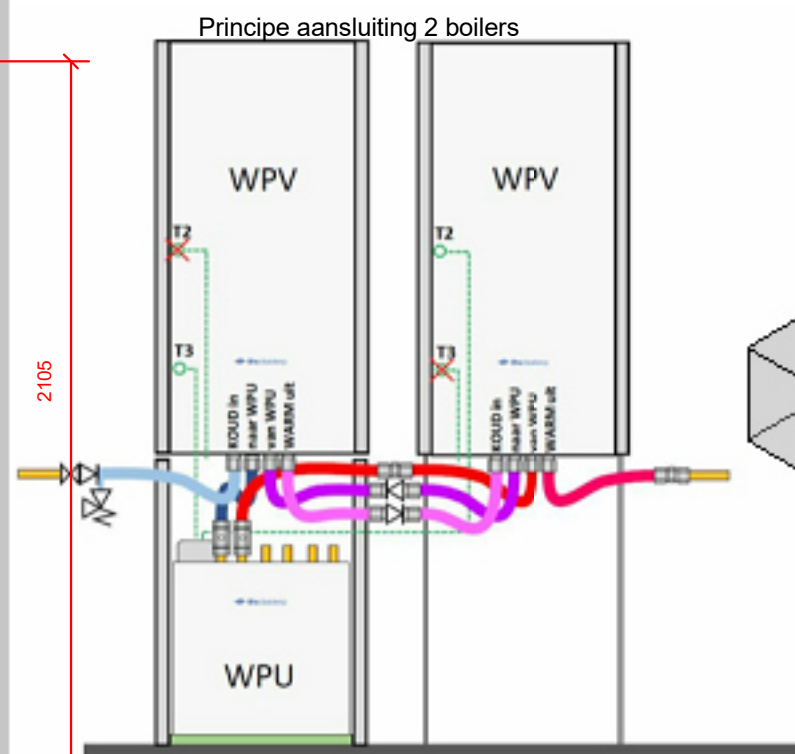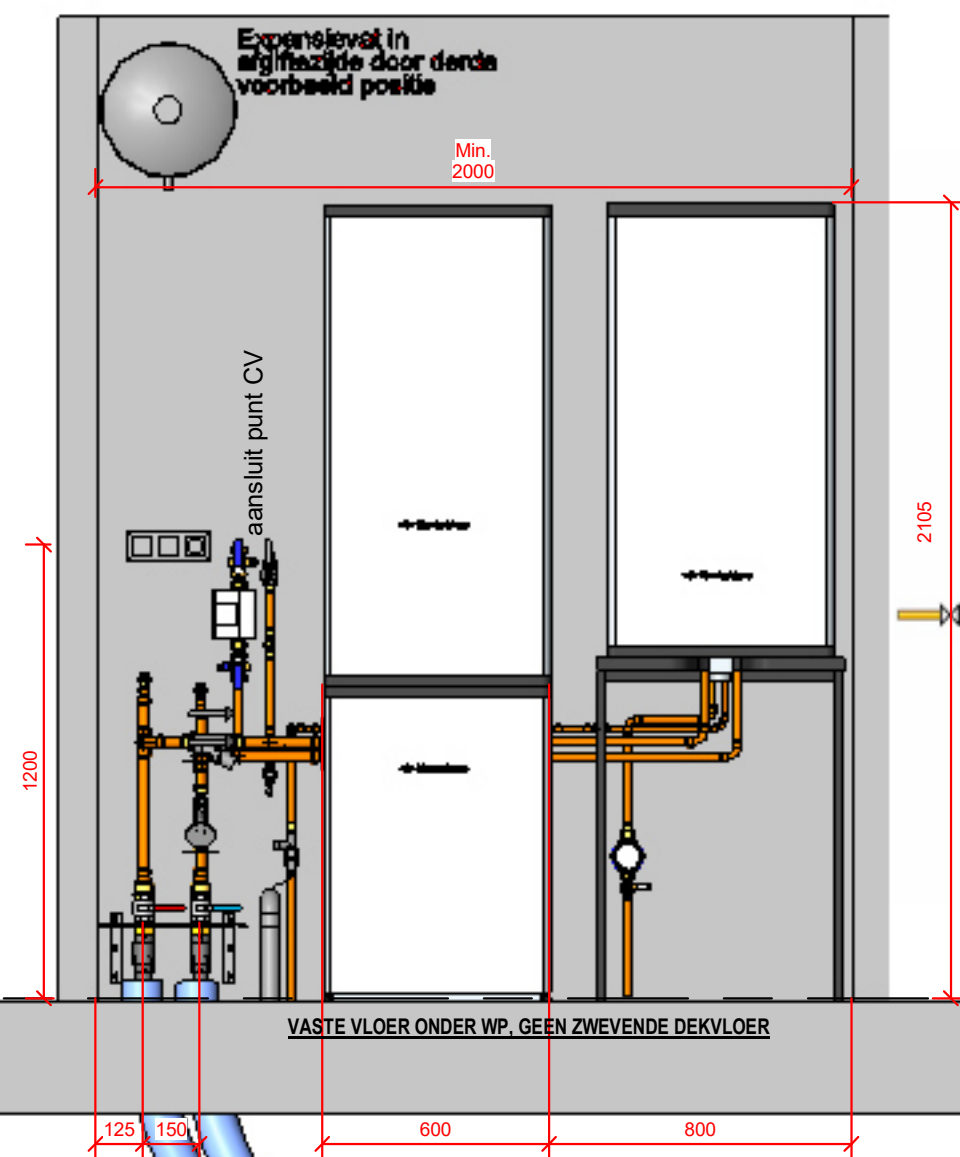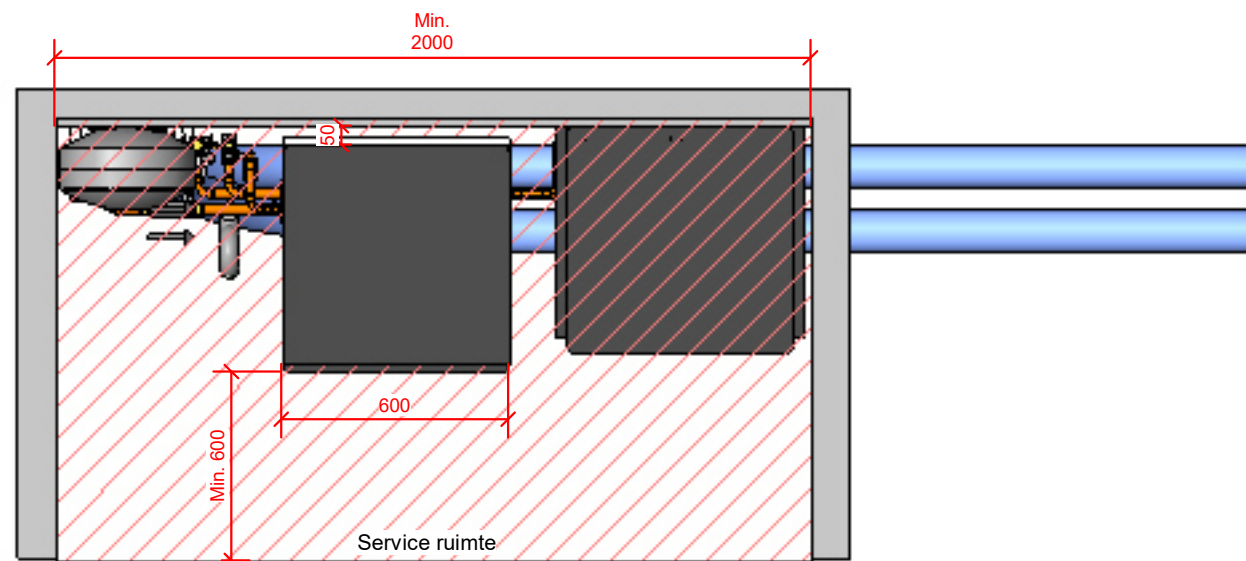

VASTE VLOER ONDER WP. GEEN ZWEVENDE DEKVLOER

Projectbenaming
Centrumeiland
IJburg Amsterdam

Opdrachtgever
Eteck
Waddixveen

Onderdeel
Klimaat technische installatie
Eteck Itho WPU extra boiler

Gecontroleerd:
Formaat A3
Schaal 1 : 20
Get. KG 12-06-2019


Versie	Gew.	Datum	Omschrijving
B	KG	25-05-2020	Wijz. lay-out
A	KG	18-05-2020	Def. maken



SCHOUTEN TECHNIEK
De Marwijne 47, 1689 AR Zwaag
Postbus 20, 1689 ZG Zwaag
Telefoon (0229) 291500
www.schoutentechniek.nl

Blad nummer
1242

Project nummer
91249

Status
Definitief

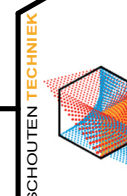

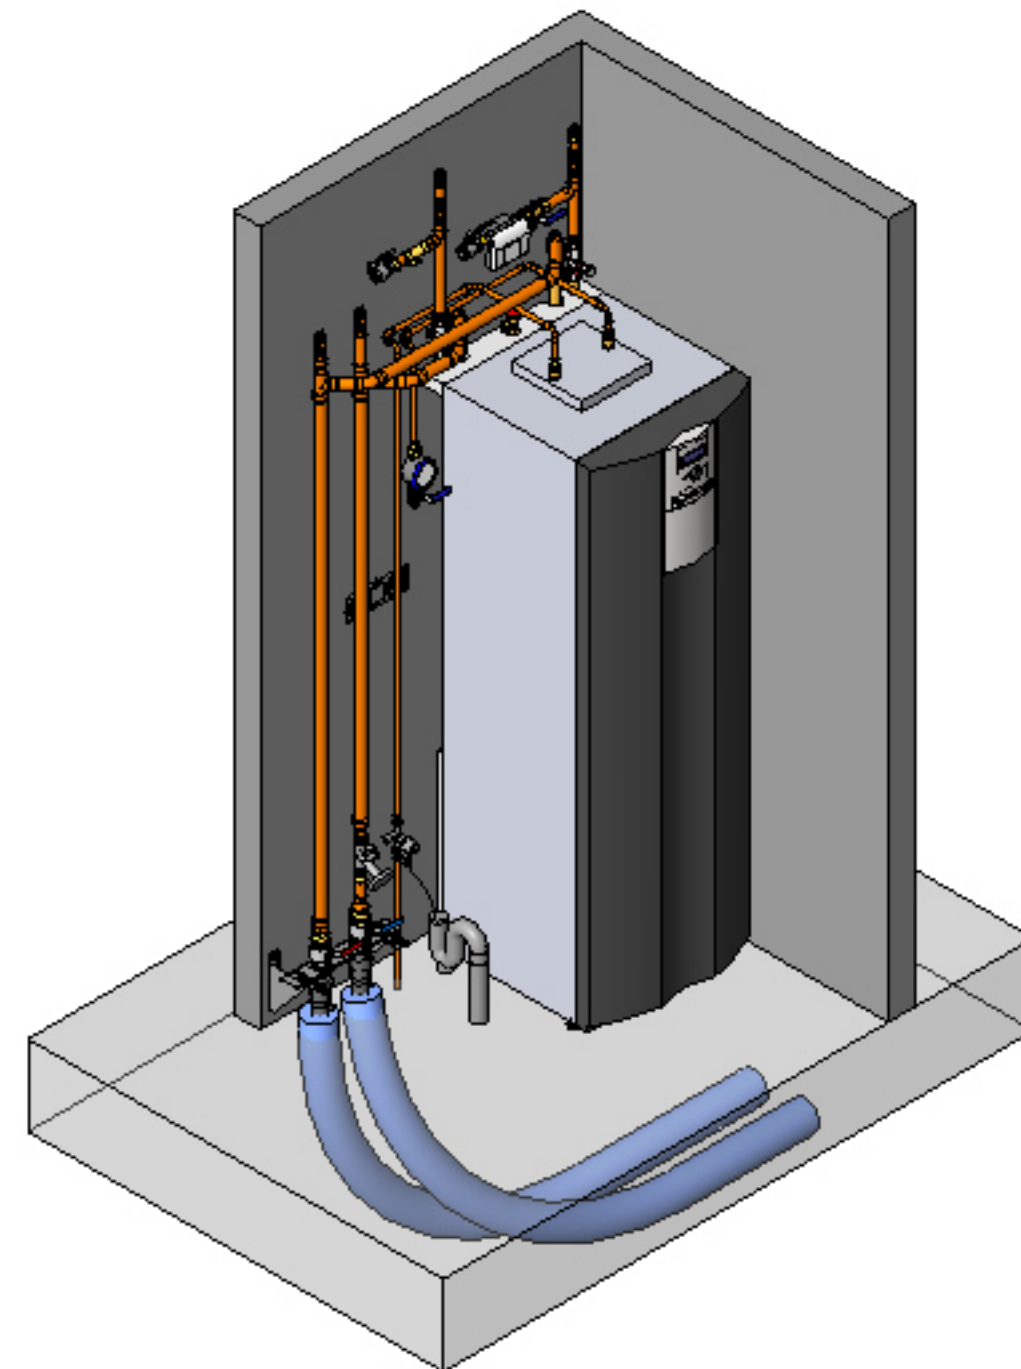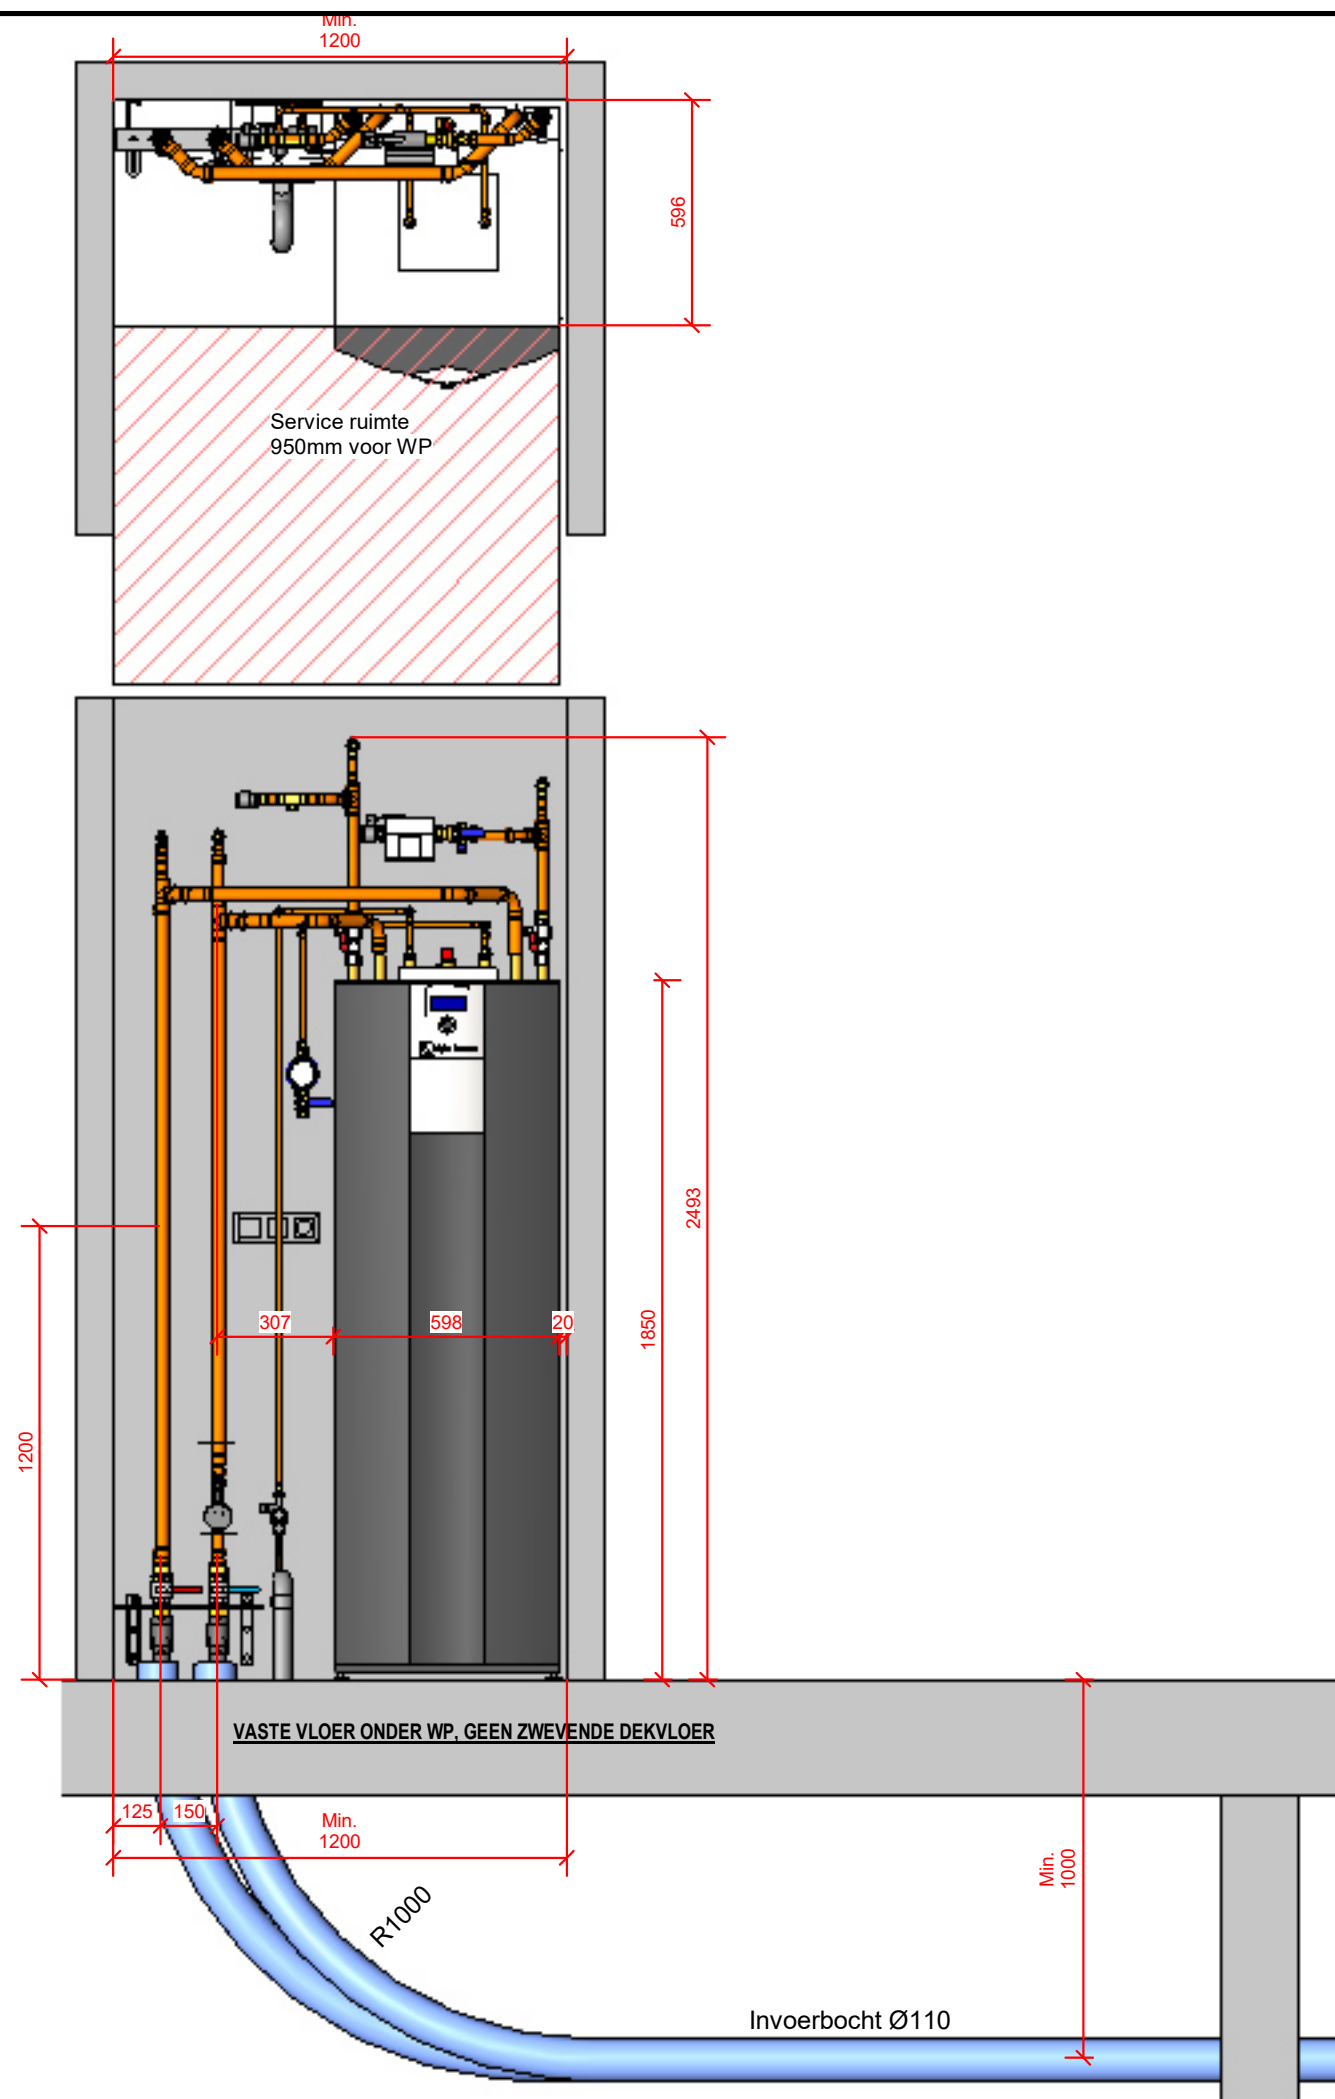

Projectbenaming
Centrumeiland
IJburg Amsterdam

Opdrachtgever
Eteck
Waddixveen

Onderdeel
Klimaat technische installatie
Eteck WZS (incl. boiler 178L,
vermogen tot 12kw)

Gecontroleerd:
Formaat A3
Schaal 1 : 20
Get. KG 12-09-2019


Versie	Gew.	Datum	Omschrijving
B	KG	25-05-2020	Wijz. lay-out
A	KG	18-05-2020	Def. maken



SCHOUTEN TECHNIEK
De Marwijne 47, 1689 AR Zwaag
Postbus 20, 1689 ZG Zwaag
Telefoon (0229) 291500
www.schoutentechniek.nl

Blad nummer
1243

Project nummer
91249

Status
Definitief

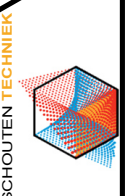

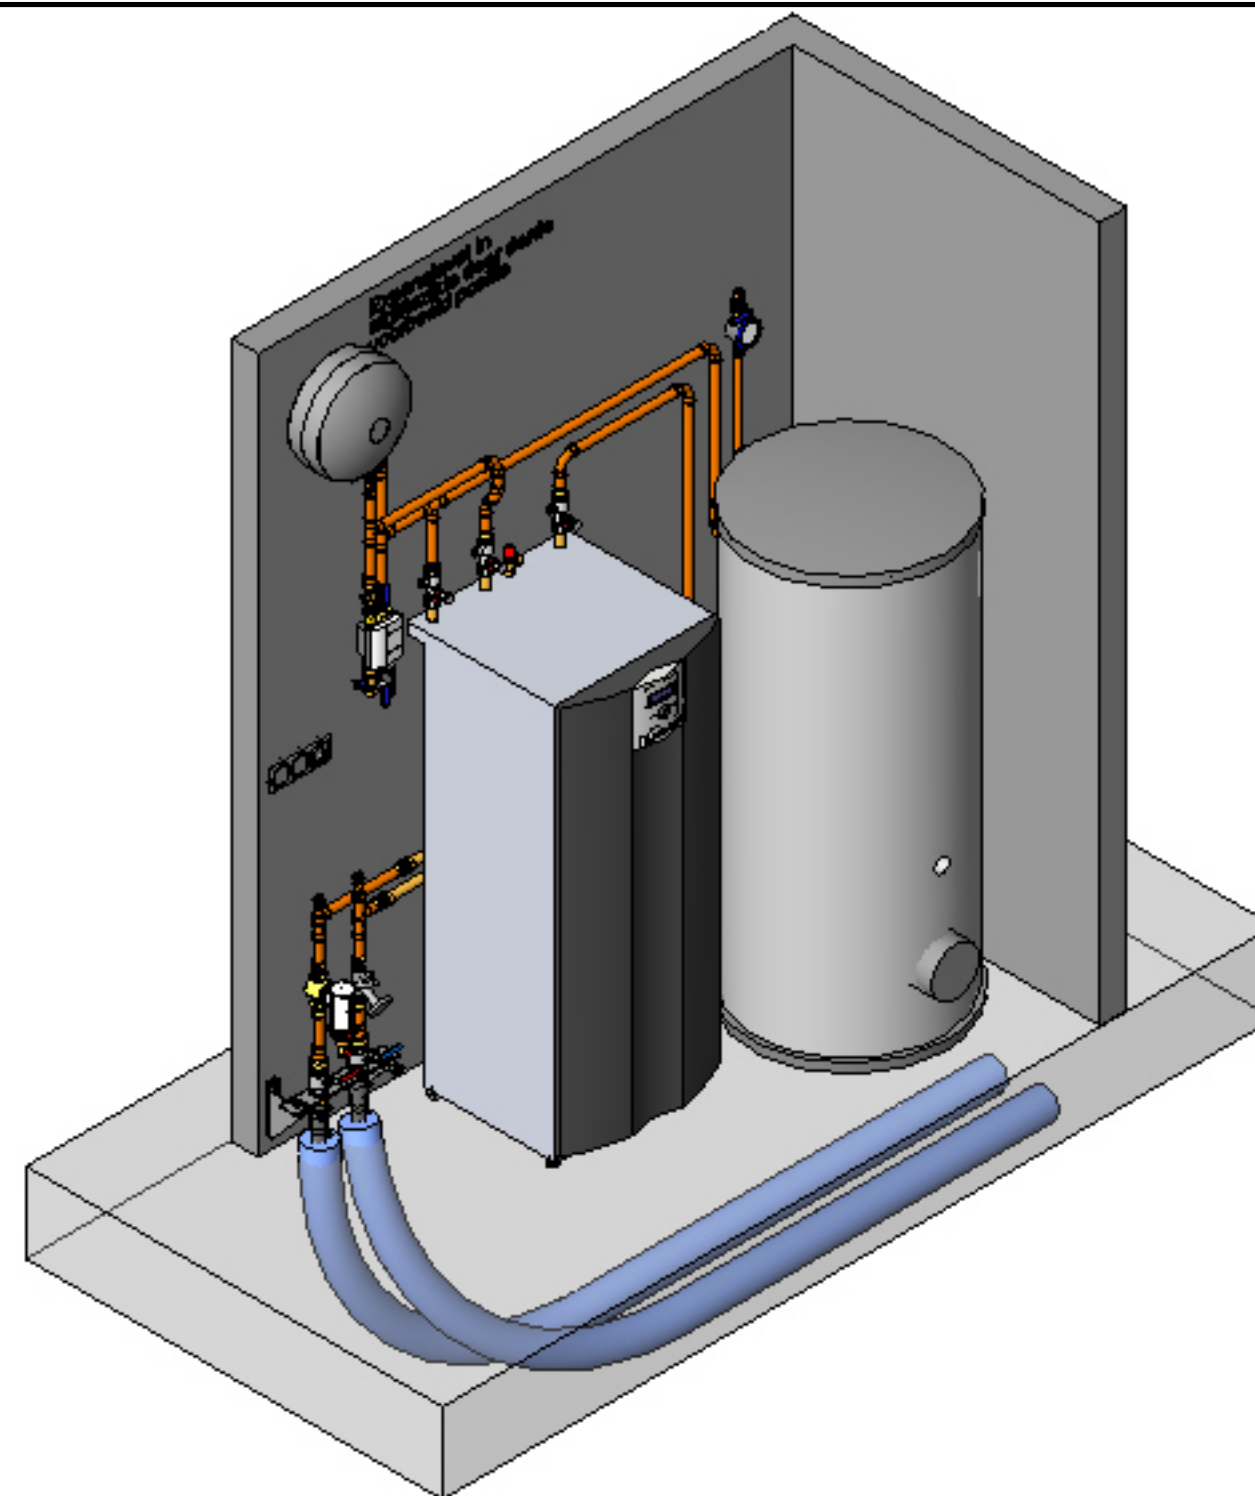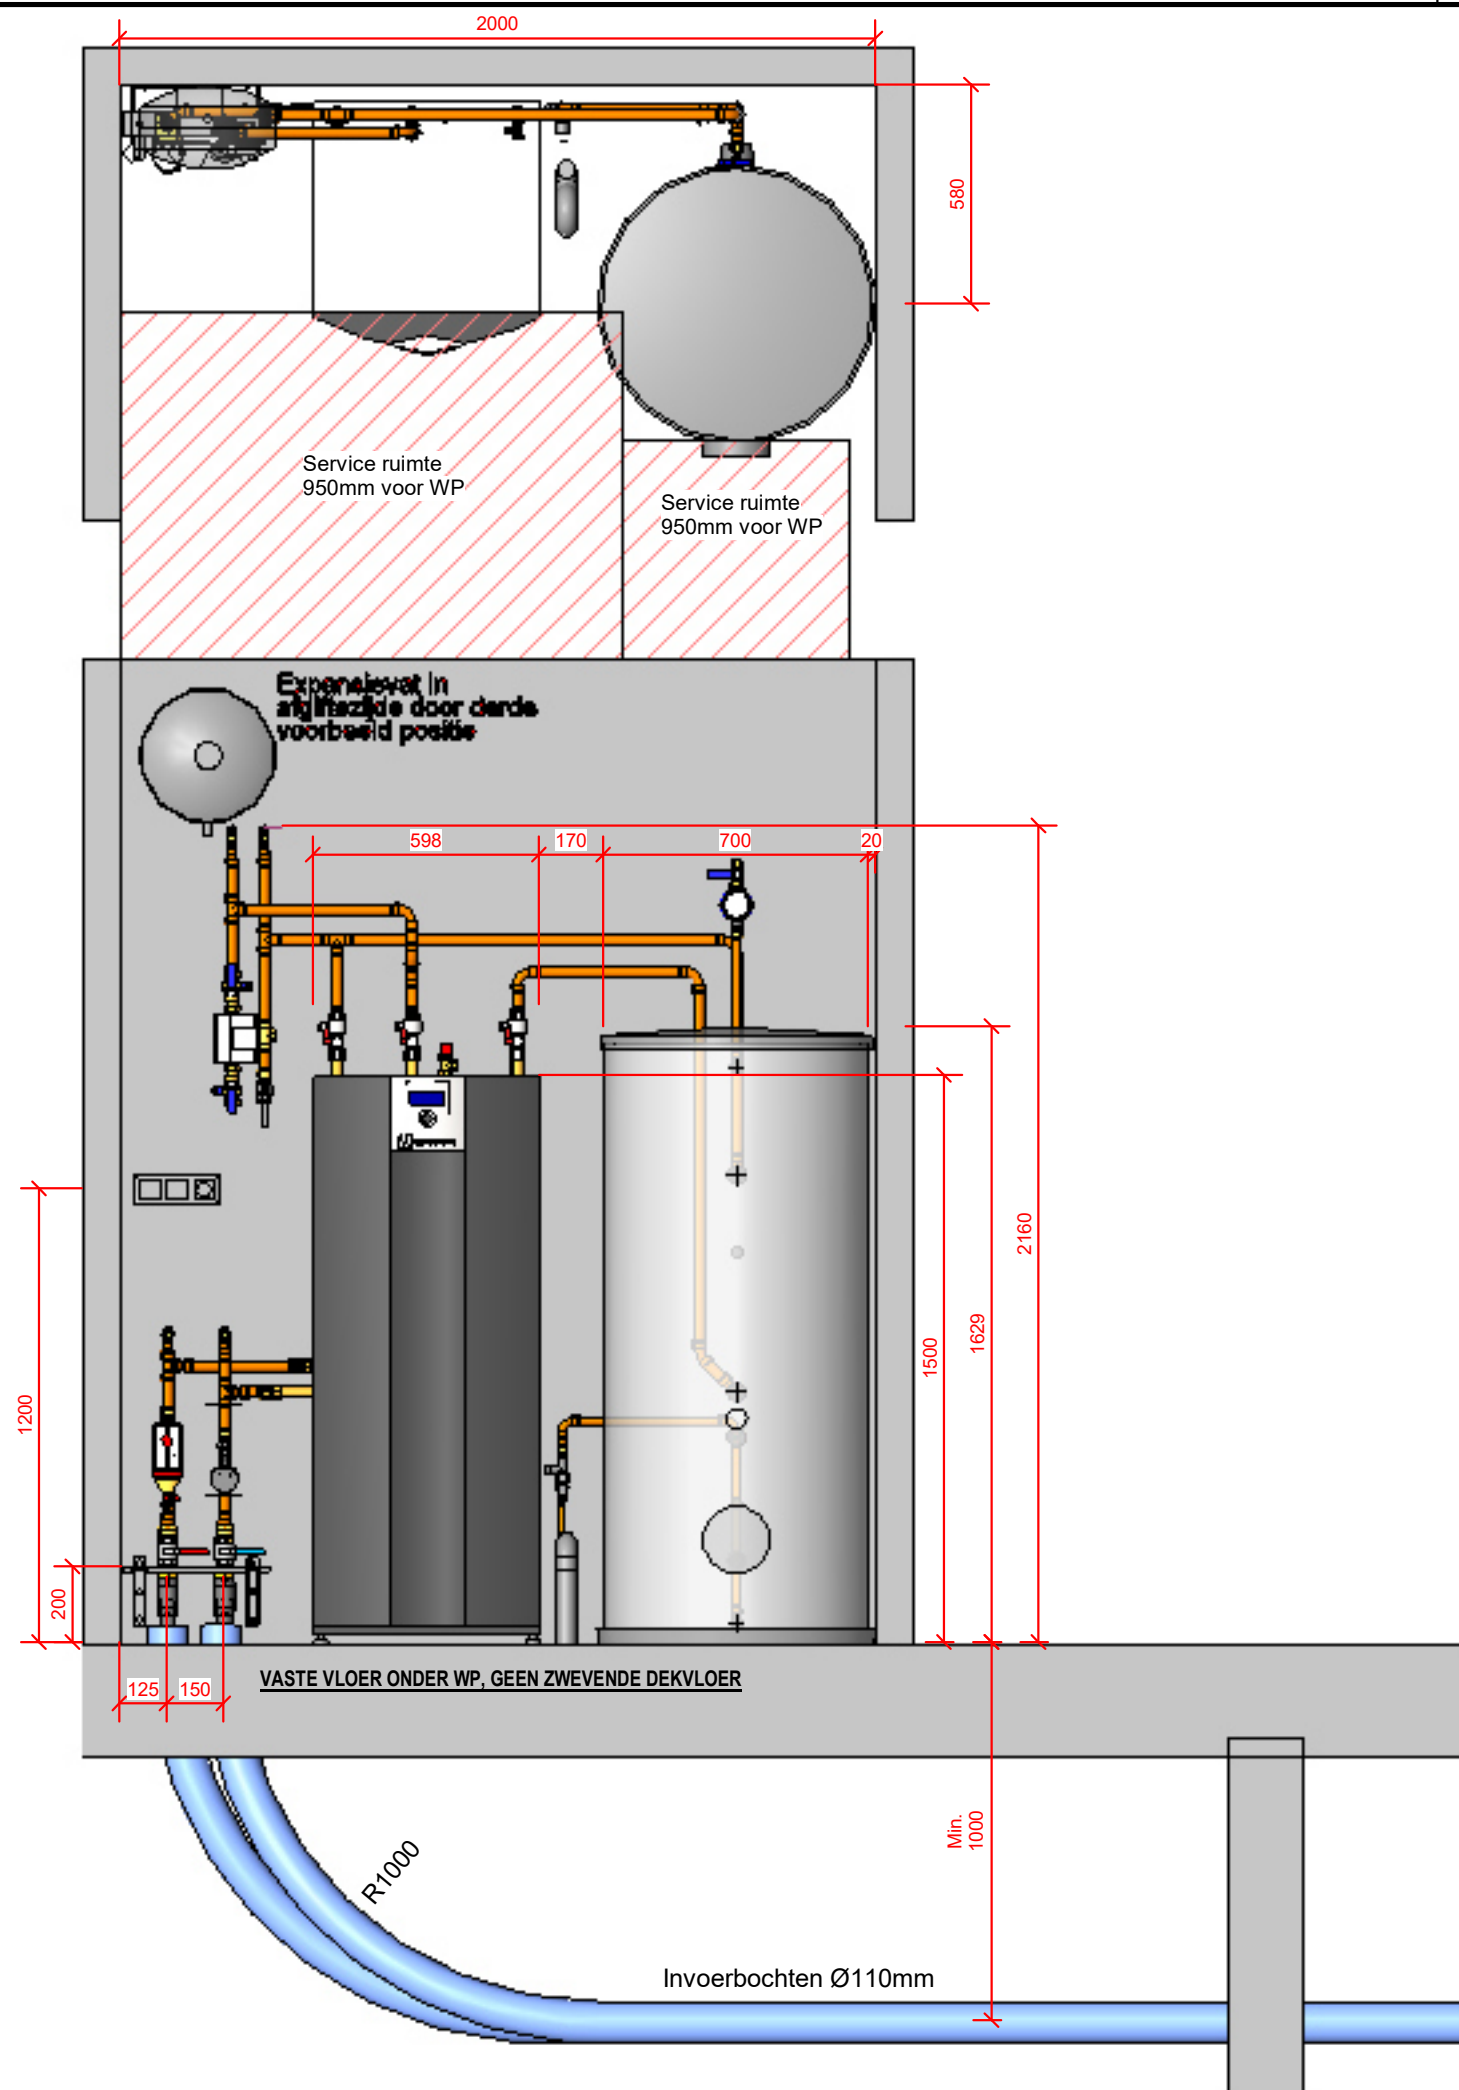

Projectbenaming
Centrumeiland
IJburg Amsterdam

Onderdeel
Klimaat technische installatie
Alpha Innotec WP + boiler 344L

Opdrachtgever
Eteck
Waddixveen

Gecontroleerd:
Formaat A3
Schaal 1 : 20
Get. KG 12-09-2019

Versie	Gew.	Datum	Omschrijving
B	KG	25-05-2020	Wijz. lay-out
A	KG	18-05-2020	Def. maken

SCHOUTEN TECHNIEK
De Marwijne 47, 1689 AR Zwaag
Postbus 20, 1689 ZG Zwaag
Telefoon (0229) 291500
www.schoutentechniek.nl

Blad nummer
1244

Project nummer
91249

Status
Definitief

