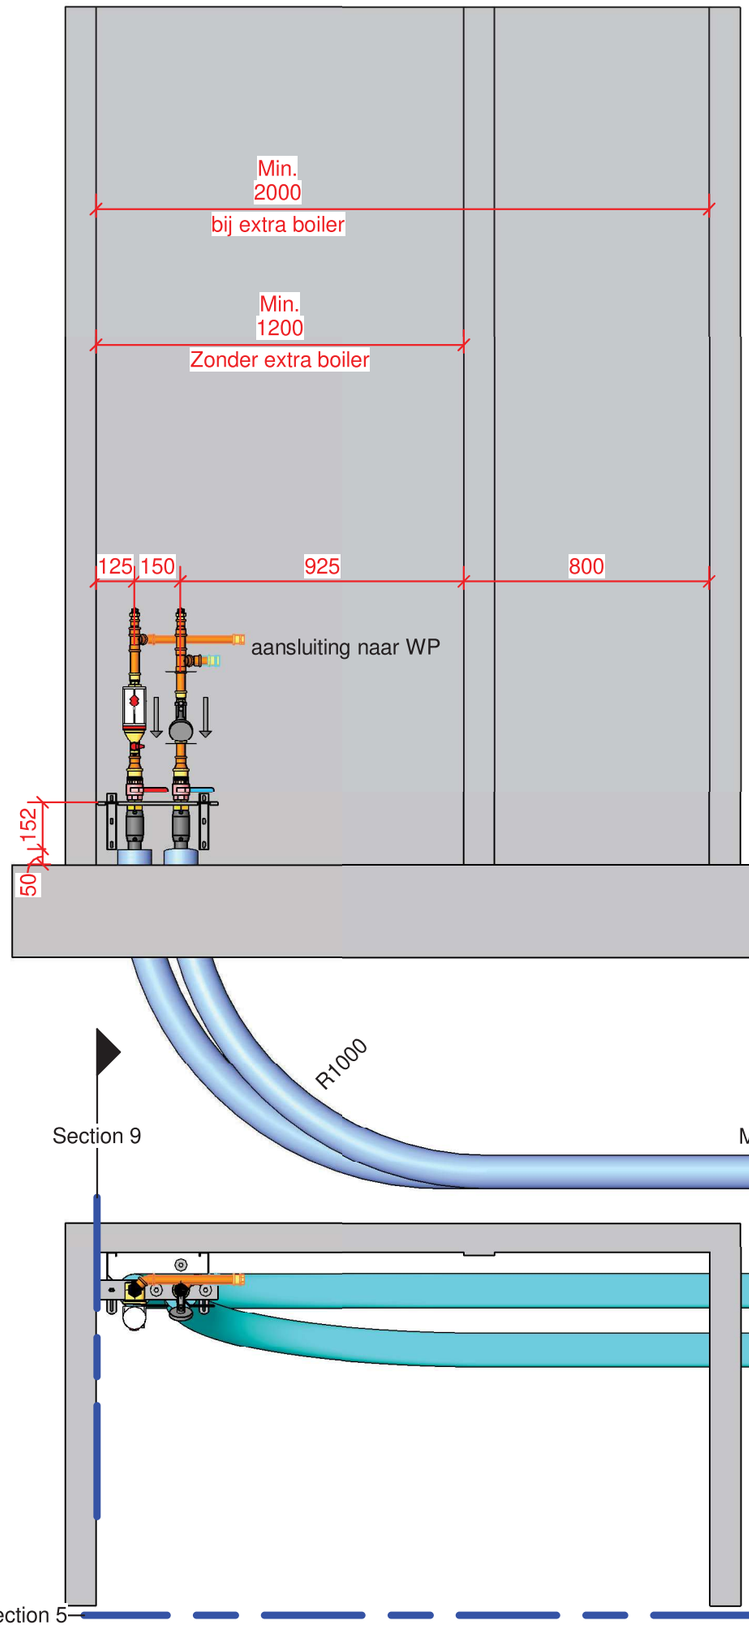

Section 5

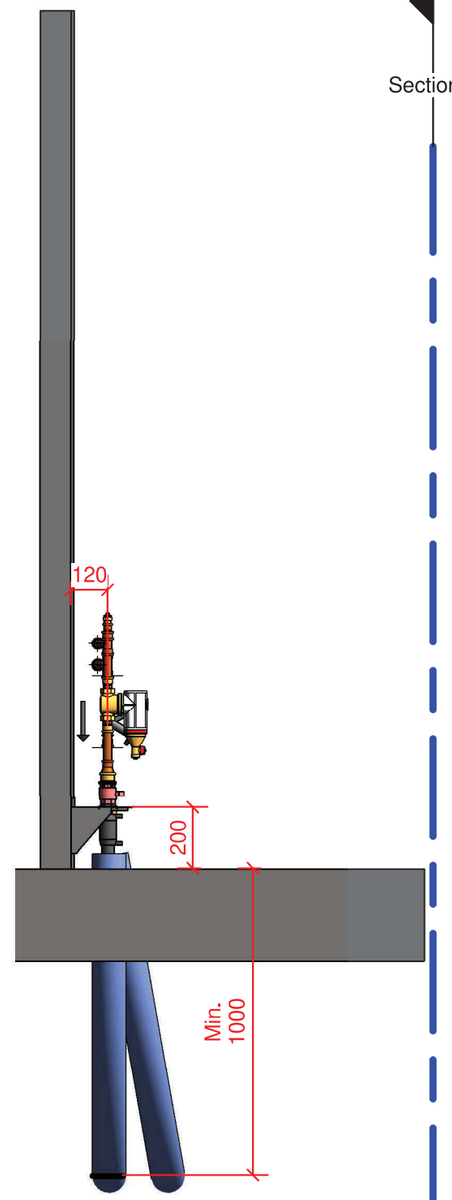

Section 9

Opdrachtgever
Schouten Techniek
Zwaag

Projectbenaming
Standarisatie Revit bibliotheek
Zwaag

Onderdeel
W-technische installatie
Detail mantelbuis

Gewijzigd		Datum
Get.	Author	12/09/19
Gecontroleerd		
Schaal		1 : 20
Formaat		A3

SCHOUTENTECHNIEK
De Marowijne 47, 1689 AR Zwaag
Postbus 20, 1689 ZG Zwaag
Telefoon (0229) 291500
www.schoutentechniek.nl

Blad nummer
1245

Project nummer
00000

Status
Concept

C:\Users\koen\Documents\Schouten_Techniek_bibliotheek_RVT2017_k.gorter.rvt