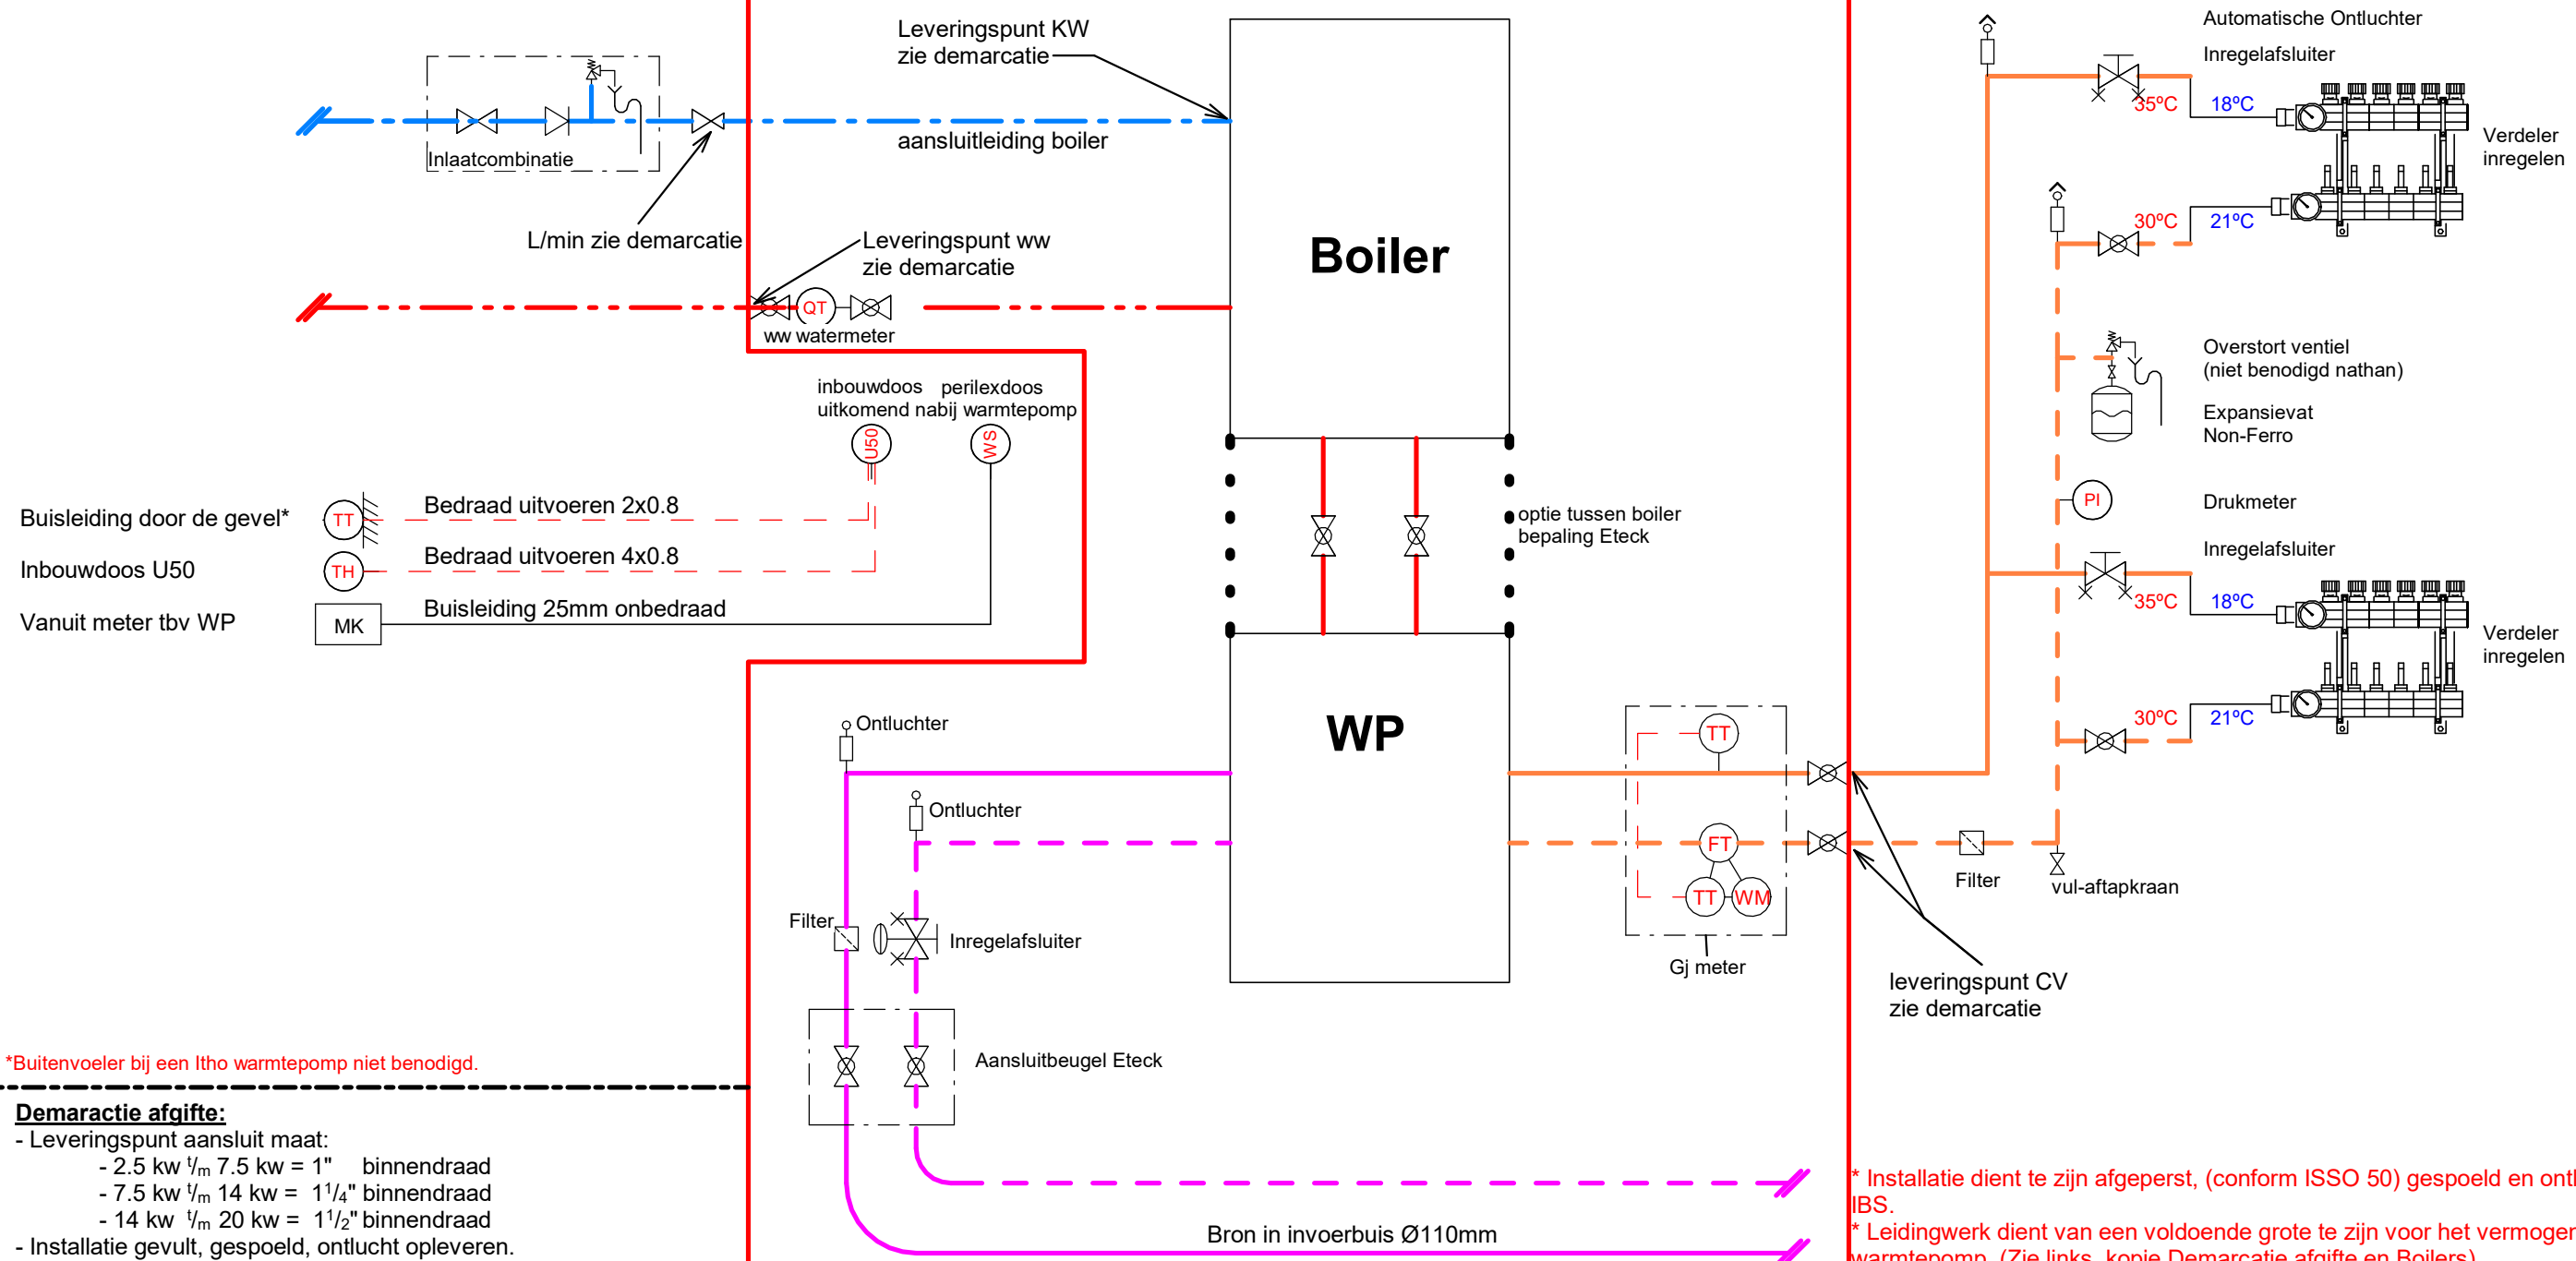


Opdrachtgever

Eteck

Opdrachtgever

**Demaractie afgifte:**

- Leveringspunt aansluit maat:
 - 2.5 kw $\frac{1}{4}$ 7.5 kw = 1" binnendraad
 - 7.5 kw $\frac{1}{4}$ 14 kw = 1 1/4" binnendraad
 - 14 kw $\frac{1}{4}$ 20 kw = 1 1/2" binnendraad
- Installatie gevult, gespoeld, ontluicht opleveren.
- Installatie inregelen

Demaractie algemeen:

- Minimale afmetingen opstelruimte, zie opstellingstekeningen
- Afgifte zijde CV volledige uitvoering in **non-ferro materiaal**
- Vaste afvoer tbv inlaatcombinatie door **W-installateur**
- Vul-aftapkraan in afgifte zijde CV door **W-installateur**
- Leveringspunt afgifte zijde 2x afsluiter zie tekening
- Aansluiting waterzijdig tot op de boiler, door W-installateur, voor de aansluitingen zie **Boilers**
- Principeschema is basis uitgangspunt, dit kan per situatie wijzigen.

Boilers:

- Itho Daalderop 200L, aansluiting koudwater 15mm knel, maximaal 10 L/min, aansluiting warmwater 15mm
- Alpha Innotec WWS303, aansluiting koudwater 1 1/4"bn, maximaal 17 L/min, aansluiting warmwater 15mm
- Alpha Innotec WWS405, aansluiting koudwater 1 1/4"bn, maximaal 17 L/min, aansluiting warmwater 15mm
- Alpha Innotec WWS507, aansluiting koudwater 1 1/4"bn, maximaal 17 L/min, aansluiting warmwater 22mm

Demaractie elektra:

- Buitenvoeler op noordgevel ter hoogte van 1e verdiepingvloer eindigend in U50 doos nabij warmtepomp
- Buitenvoeler bij Itho Daalderop WPU **niet** benodigd
- Thermostaat in referentie ruimte in U50 doos ca. 1200mm +VL eindigend in U50 nabij warmtepomp.
- Vanuit de meterkast (2e allocatiepunt) lege buisleiding 25mm eindigend in perilexdoos nabij warmtepomp 1200mm +VL
- TT/TH bedrade buisleiding door **E-installateur**
- Montage TT/TH door **Eteck**
- Bedraden voeding van 2^{de} allocatie naar WP door Eteck tot 10 mtr

* Installatie dient te zijn afgeperst, (conform ISSO 50) gespoeld en ontluicht bij aanvang IBS.

* Leidingwerk dient van een voldoende grote te zijn voor het vermogen van de warmtepomp. (Zie links, kopje Demaractie afgifte en Boilers)

* Het niet inregelen van de installatie kan leiden tot onnodig hoog verbruik.

* Volledige na-regeling van de vloerverwarming bij Alpha Innotec is niet toegestaan.

* Na-regeling van Itho Daalderop warmtepomp alleen toegestaan met Autotemp regeling.

Projectbenaming
**Centrumeland
IJburg Amsterdam**

Onderdeel
**Klimaat technische installatie
PS01 - Eteck**

Opdrachtgever
**Eteck
Waddixveen**

Gecontroleerd:
Formaat A3
Schaal 1 : 1
Get. KG 18-12-2019

Versie	Gew.	Datum	Omschrijving
E	K.G.	27-01-2021	Optimalisatie demarcatie
D	KG	25-05-2020	Cat5 aansl. verw./25mm buis
C	KG	15-05-2020	Cat5 aansluiting toevoegen
B	KG	12-02-2020	Definitief maken

SCHOUTEN TECHNIEK

De Marowijne 47, 1689 AR Zwaag
Postbus 20, 1689 ZG Zwaag
Telefoon (0229) 291500
www.schoutentechniek.nl

Blad nummer

50.PS.01

Project nummer

91249

Status

Definitief

SCHOUTEN TECHNIEK

